

**ЗАВОД ЗА ЗАШТИТУ СПОМЕНИКА КУЛТУРЕ СРЕМСКА МИТРОВИЦА**

Светог Димитрија бр. 10  
 22000 Сремска Митровица  
 e-mail:sm.zzsksm@zavodsm.rs

**ЗАХТЕВ ЗА ИЗДАВАЊЕ УСЛОВА И САГЛАСНОСТИ ЗА ПОСТАВЉАЊЕ  
 МАЊЕГ МОНТАЖНОГ ОБЈЕКТА НА ЈАВНОЈ ПОВРШИНИ**

Молим вас да ми издате решење о утврђивању услова и добијање сагласности за постављање мањег монтажног објекта на јавној површини:

<input type="checkbox"/>	Летња башта	<input type="checkbox"/>	Туристичка сигнализација
<input type="checkbox"/>	Видео бим	<input type="checkbox"/>	Бина

(обележити са X на шта се односи захтев или испод уписати тип монтажног објекта)

\_\_\_\_\_

(уписати тип монтажног објекта)

у улици \_\_\_\_\_ бр. \_\_\_\_\_ у \_\_\_\_\_

(место)

У прилогу вам достављам:

- Правни основ:
- Графички приказ

Подносилац захтева

\_\_\_\_\_

Адреса

\_\_\_\_\_

Напомена: Завод је дужан на основу члана 103. став 1 Закона о управном поступку („Сл. гласник РС“ бр. 18/2016) и 95/2018-аутентично тумачење да „по службеној дужности,у складу са законом, врши увид, прибавља и обрађује податке о чињеницама о којима се води службена свиденција, а који су неопходни за одлучивање“ (члан 9.став 3 овог закона).

## **Захтев за добијање услова и сагласности за постављање мањег монтажног објекта на јавној површини**

Документа потребна за подношење захтева за издавање сагласности за постављање урбаног мобилијара (летње баште, туристичка сигнализација, видео бимови, бине и слични објекти којима се заузима јавна површина):

Правни основ – уговор о власништву или закупу локала.


Графички приказ положаја монтажног објекта са одредницама у висинском смислу у односу на етажне и фасадне елементе зграде, дрвореда и сл. у размери 1:100 или 1:50 ( НА ПОЛЕЋИНИ СЕ НАЛАЗИ ПРИМЕР- ЦРТЕЖ ЛЕТЊЕ БАШТЕ )

**НАПОМЕНА:**

Рок за издавање потребне сагласности је у законом прописаном року.

Сагласност се наплаћује једнократно по ценовнику Завода.


ПРАКТИЧНИ ПРИКЪЗ ЛЕТЪЕ БАЛУТЕ

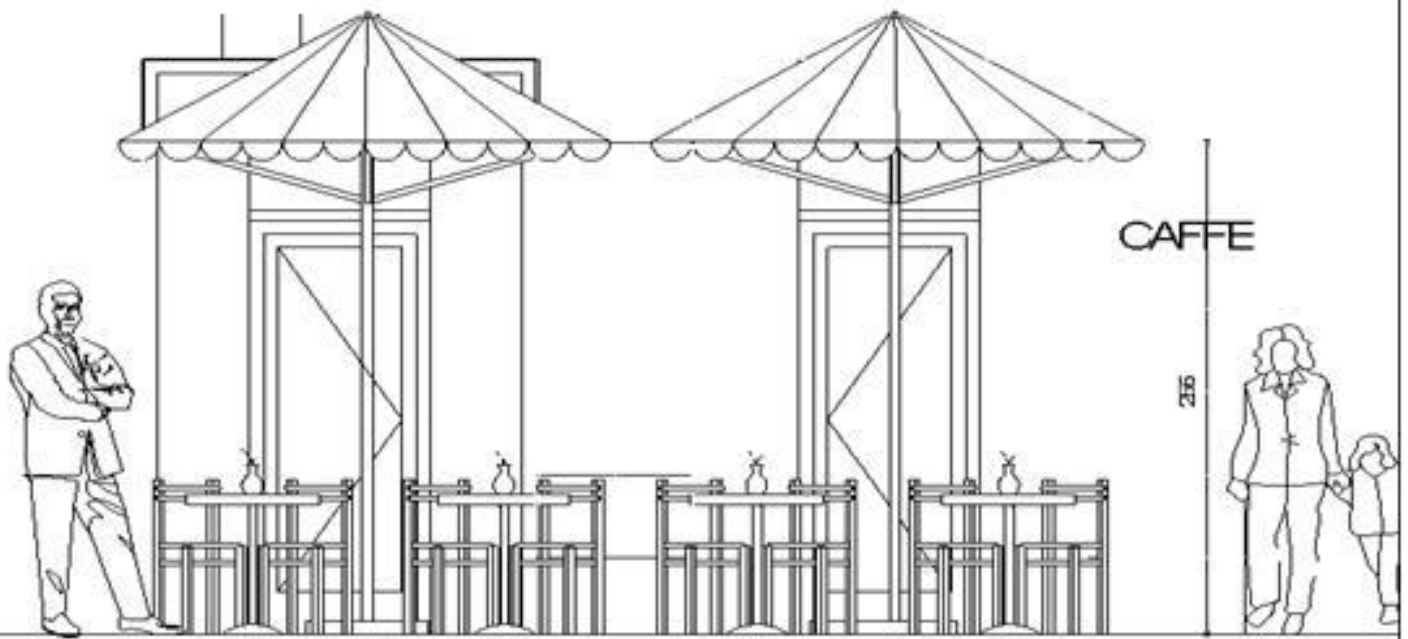

ВЪГЛЕД ЛЕТЪЕ БАЛУТЕ P150

PRIMER

300

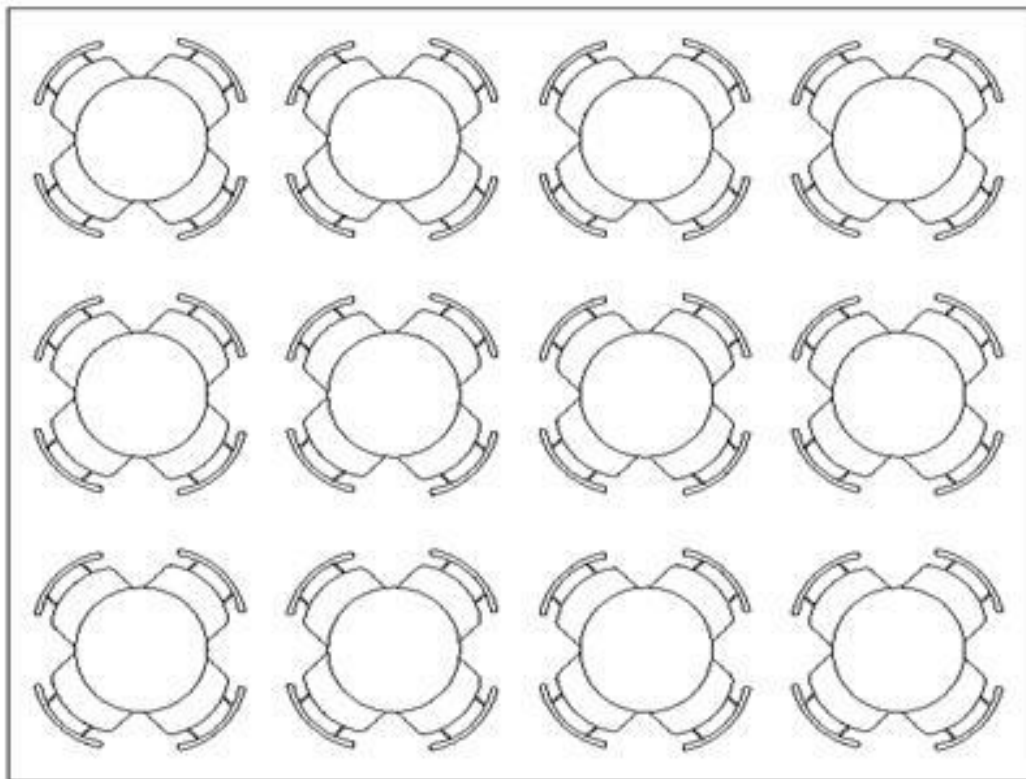

ОСНОВА ЛЕТЪЕ БАЛУТЕ P150